


# DEPARTAMENTO 2003

ÁREA TECHADA: 80.32 m<sup>2</sup> · ÁREA LIBRE: 37.49 m<sup>2</sup> · ÁREA TOTAL: 117.81 m<sup>2</sup>

**VITALE**  
JESÚS MARÍA


AV. OLAVEGOYA

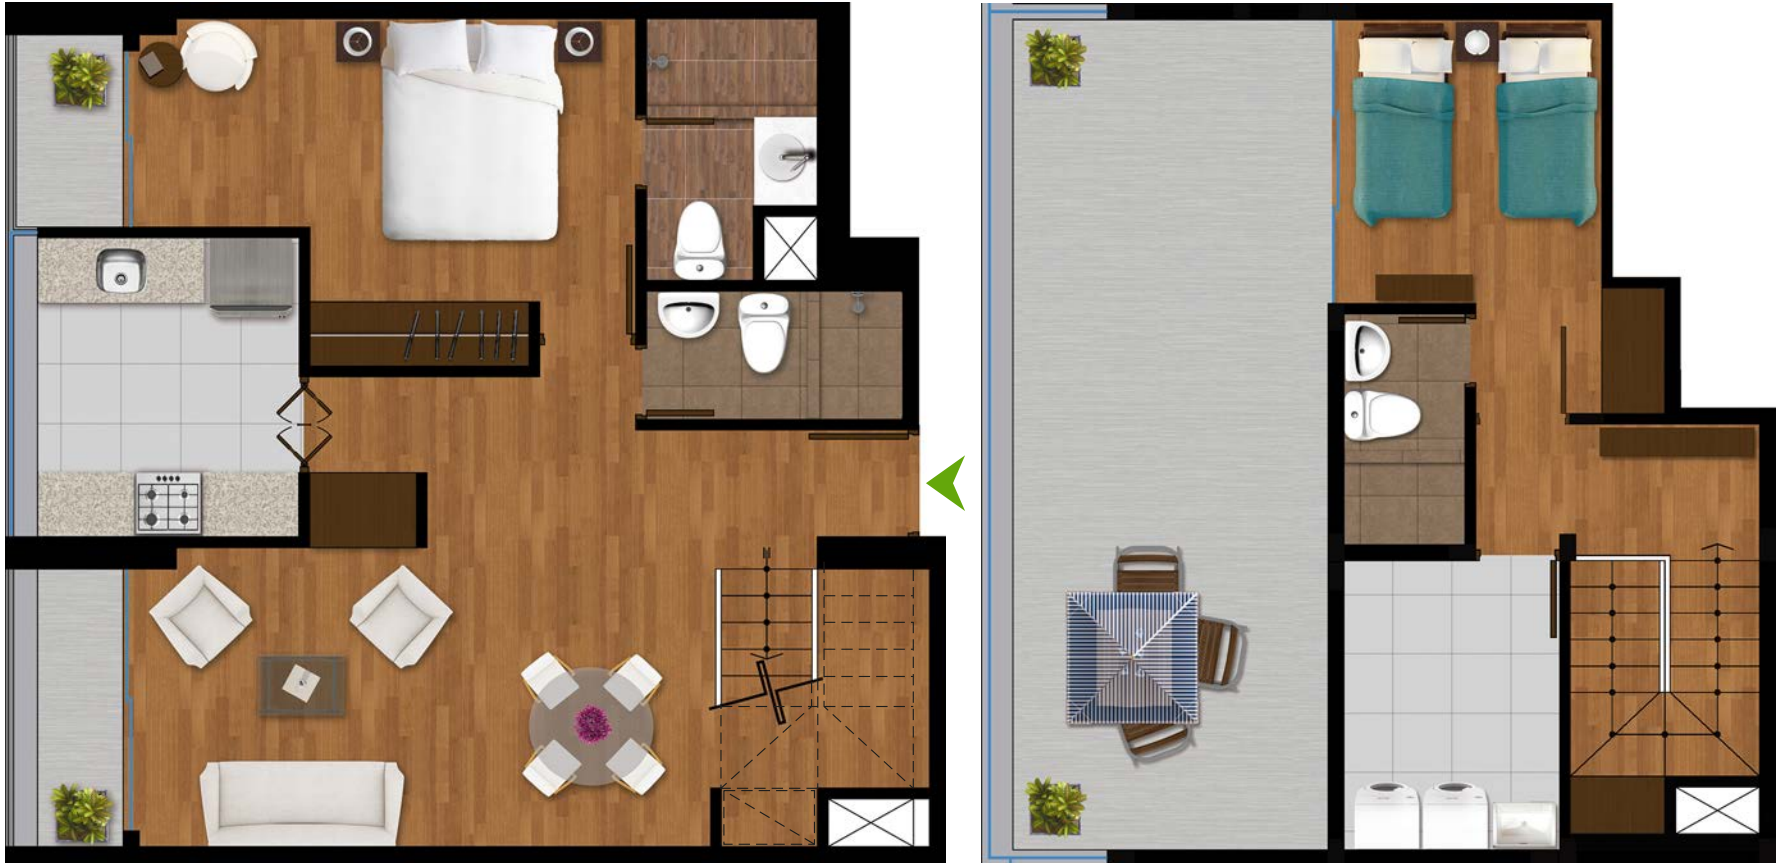

\*El área, mobiliario y distribución son referenciales pudiendo variar durante el desarrollo del proyecto sin previo aviso.

**BRAZIL**  
GRUPO INMOBILIARIO

T. 497 5871  
[www.brazilgrupoinmobiliario.com](http://www.brazilgrupoinmobiliario.com)

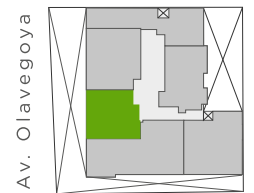

Av. Cayetano Heredia